



## DYSTANS MONTAŻOWY



## SPOSÓB MONTAŻU

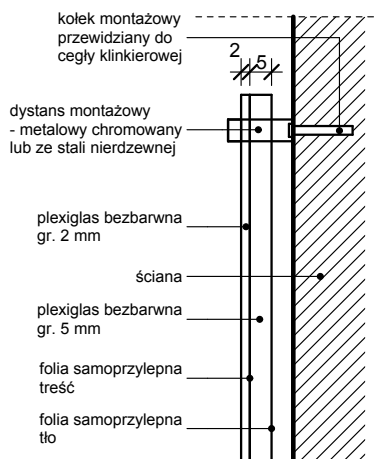

WYMIARY PODANE W MM

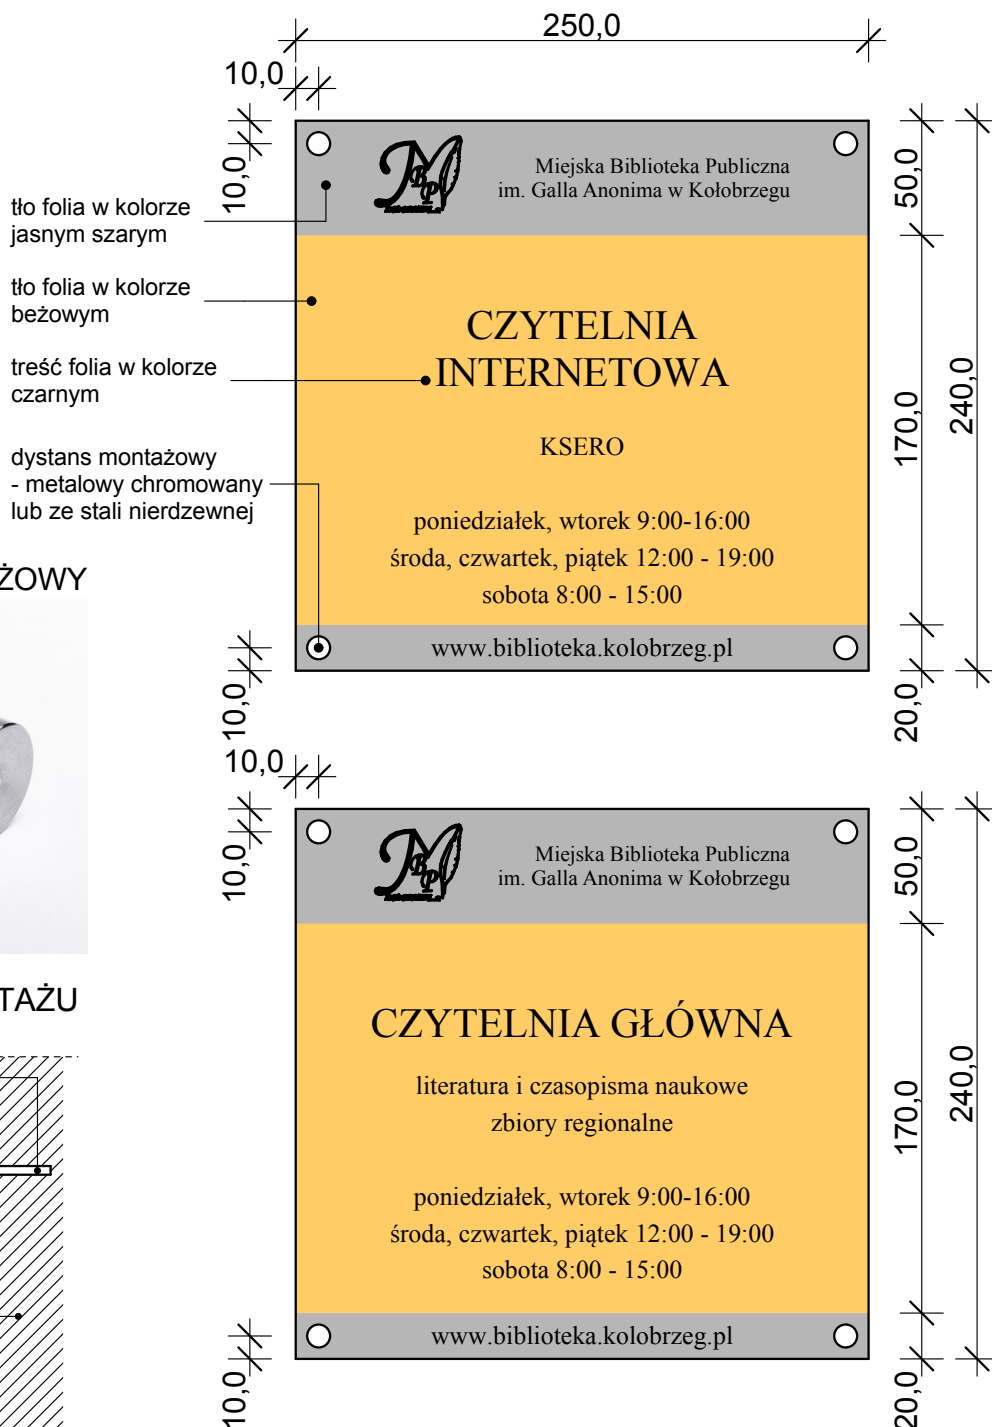

faza	PROJEKT ARANŻACJI WNĘTRZ			jednostka projektowa:	STUDIO PROJEKTOWE ARCHITEKTURY I WNĘTRZ www.kokowscy.com.pl ul. Niemcewicza 28 pok. 516, 71-520 Szczecin tel. 91 488 22 60, 501 103 259, 688 637 000		
nazwa projektu	Wyposażenie meblowe Miejskiej Biblioteki Publicznej w Kołobrzegu			projektant:	podpis		
				proj. wnętrz	Jacek Kokowski		
adres obiektu	BUDUNEK MBP W KOŁOBZEGU ul. Frankowskiego 3			temat rysunku	Tabliczki przy-drzwiowe 2 ul. Frankowskiego 3		
inwestor	Miejska Biblioteka Publiczna im. Galla Anonima w Kołobrzegu ul. Frankowskiego 3			nr rys.	TZ9		data
							09/2014r.