



DYSTANS MONTAŻOWY



SPÓSÓB MONTAŻU

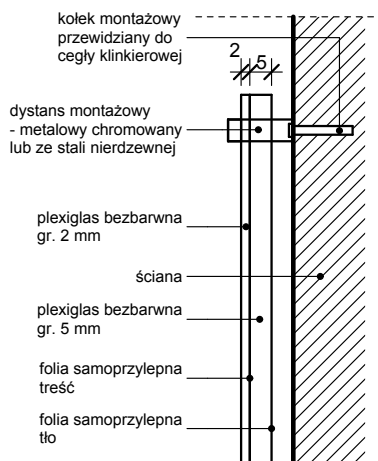

WYMIARY PODANE W MM

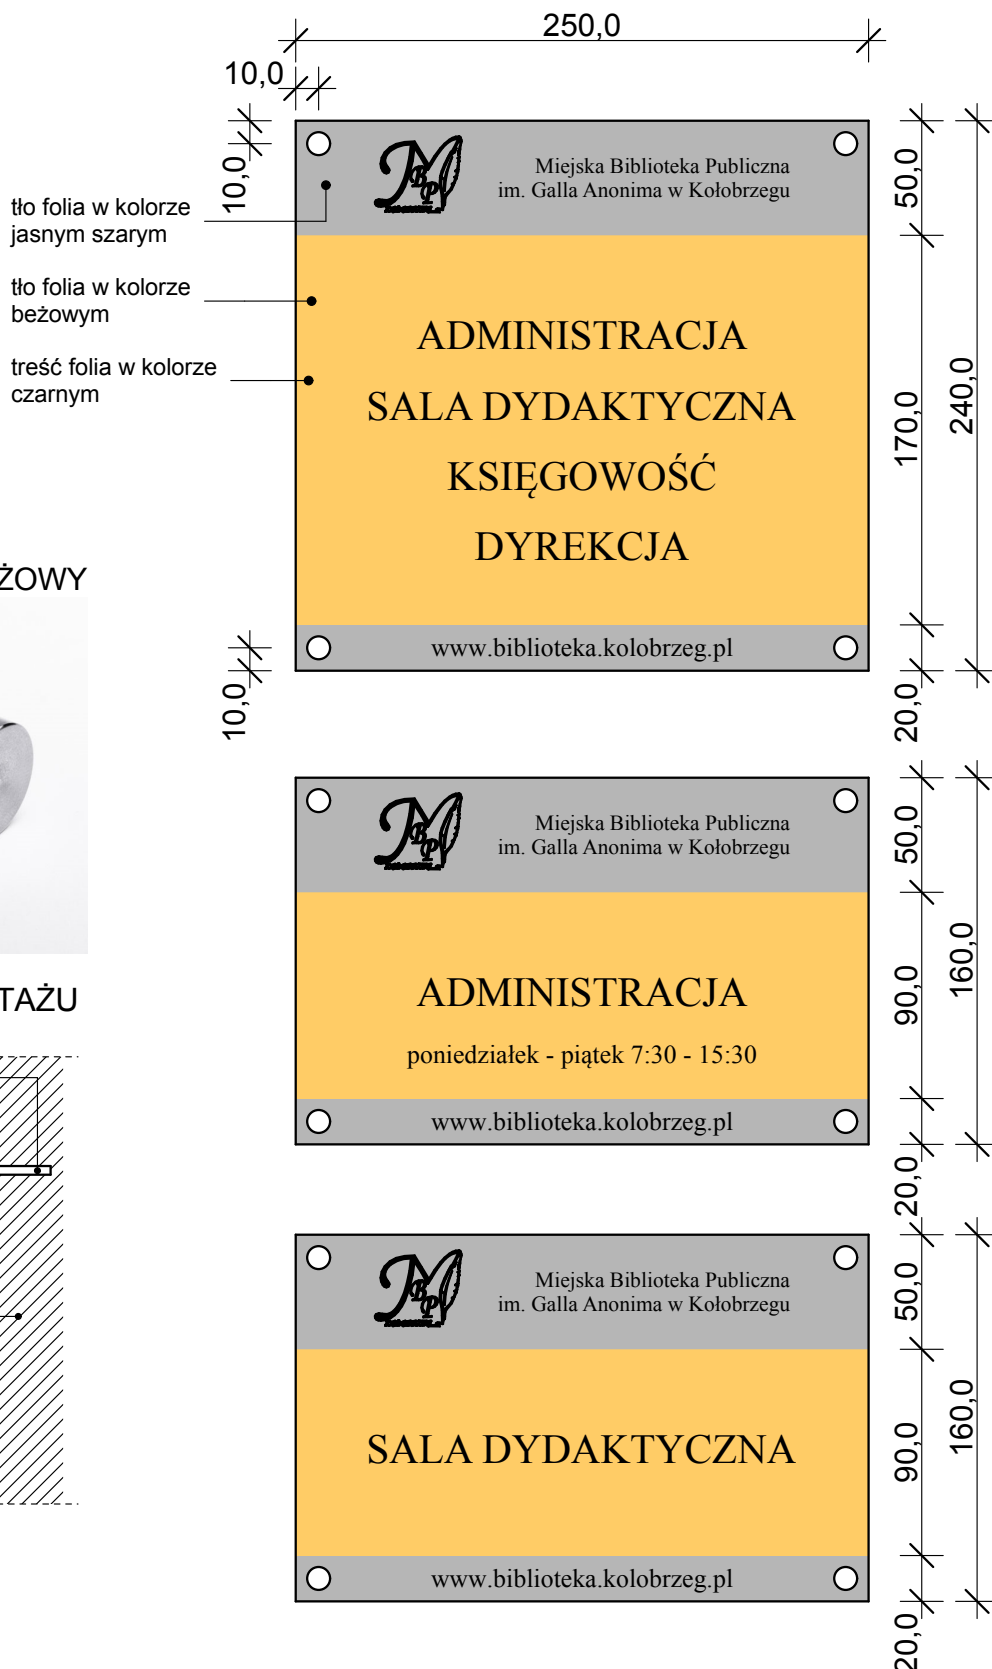

faza	PROJEKT ARANŻACJI WNĘTRZ		jednostka projektowa:	<div><div><div>K</div><div>O</div><div>K</div><div>O</div></div><div>PROJEKT</div></div> <div>STUDIO PROJEKTOWE ARCHITEKTURY I WNĘTRZ www.kokowski.com info@kokowski.com ul. Niemcewicza 28 pok. 516, 71-520 Szczecin tel. 91 488 22 60, 501 103 259, 688 637 000</div>
nazwa projektu	Wyposażenie meblowe Miejskiej Biblioteki Publicznej w Kołobrzegu		projektant:	podpis
			proj. wnętrz Jacek Kokowski	_____
adres obiektu	BUDUNEK MBP W KOŁOBZEGU ul. Frankowskiego 3		temat rysunku	
			Tabliczki przy-drzwiowe 4 ul. Frankowskiego 3	
inwestor	Miejska Biblioteka Publiczna im. Galla Anonima w Kołobrzegu ul. Frankowskiego 3		nr rys.	skala rys.
			TZ11	data
				09/2014r.