


LOKALIZACJA
- lewa strona klatki schodowej

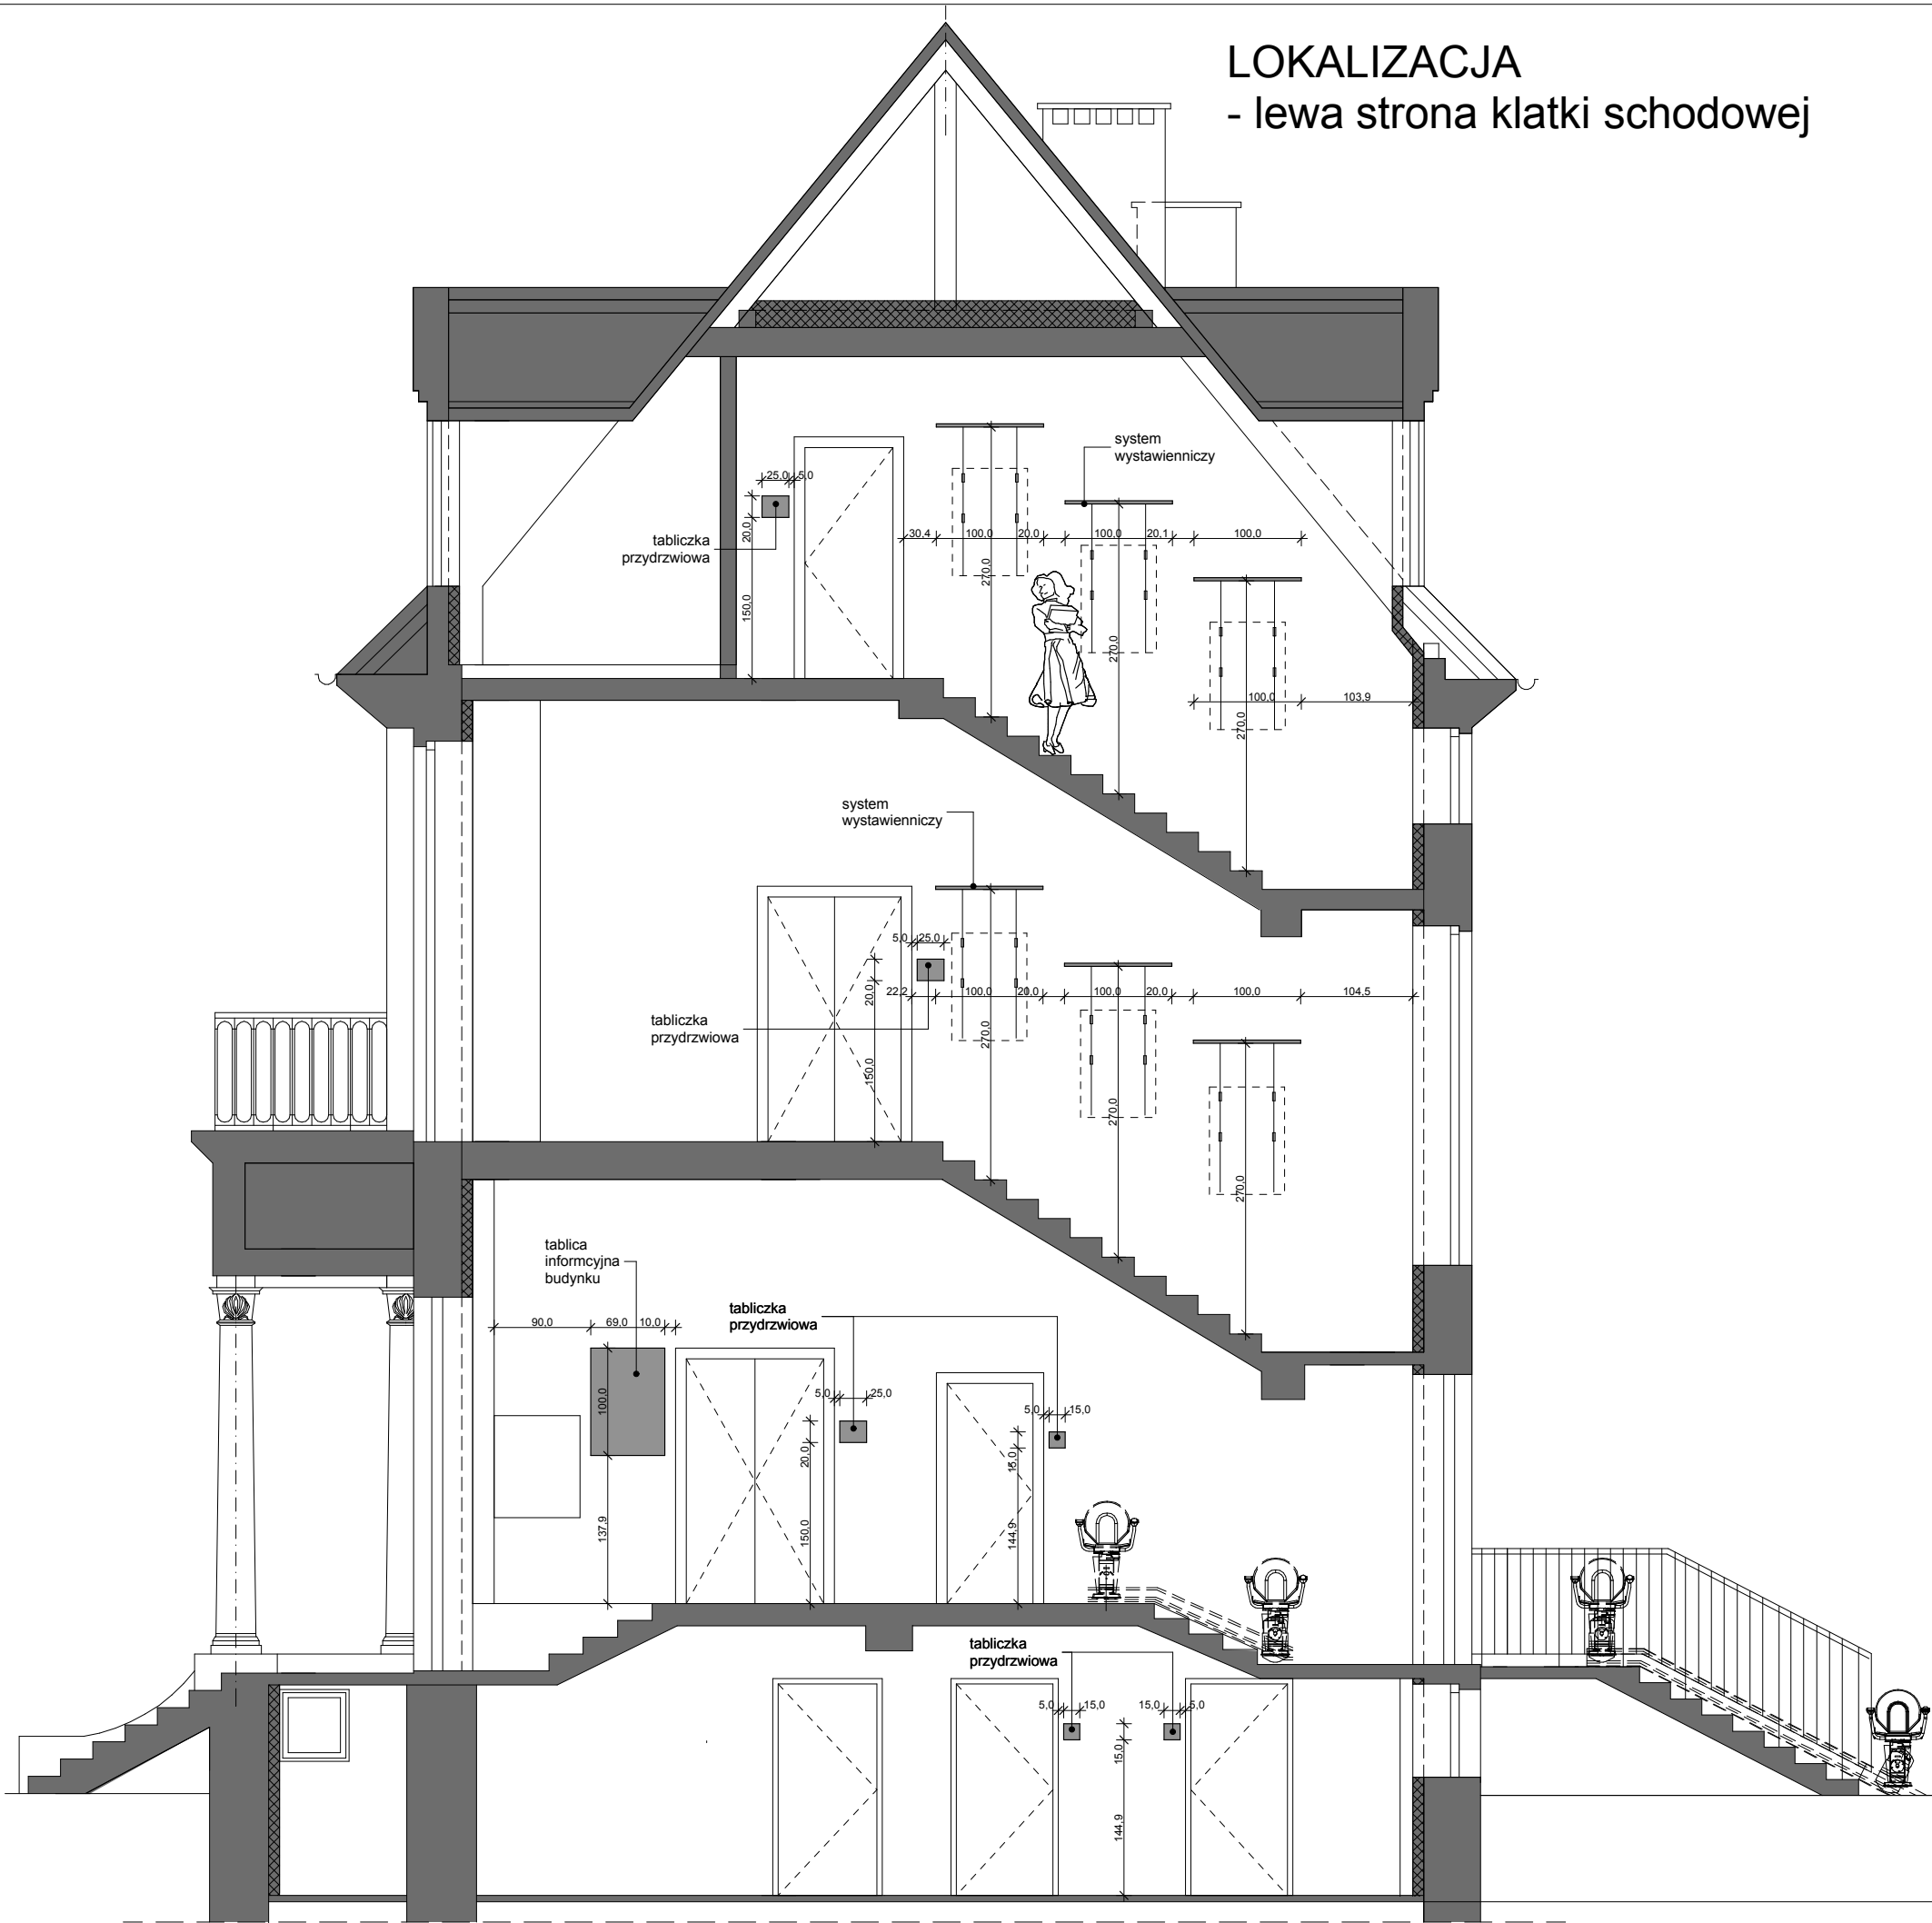

WYMIARY PODANE W CM
SPRAWDZIĆ WYMIARY NA BUDOWE

faza	PROJEKT ARANŻACJI WNETRZ			jednostka projektowa: KO STUDIO PROJEKTOWE ARCHITEKTURY I WNETRZ www.ko-projekt.com ul. Niemcewicza 26 pok. 516, 71-520 Szczecin tel. 91 488 22 60, 501 103 259, 668 637 000	
nazwa projektu	Wypożyczenie meblowe Miejskiej Biblioteki Publicznej w Kołobrzegu			projektant:	podpis
adres obiektu	BUDUNEK MBP W KOŁOBRZEGU ul. Frankowskiego 3			proj. wnetrz Jacek Kokowski	
inwestor	Miejska Biblioteka Publiczna im. Galla Anonima w Kołobrzegu ul. Frankowskiego 3			temat rysunku	
				KLATKA SCHODOWA PRAWOSTRONA TABLICZKI PRZYDRZWIOWE, TABLICA INFORMACYJNA	
				nr rys.	data
				TZ18	09/2014r.