



## DYSTANS MONTAŻOWY



## SPOSÓB MONTAŻU

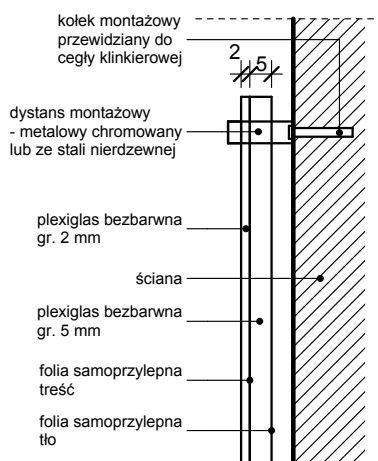

WYMIARY PODANE W MM

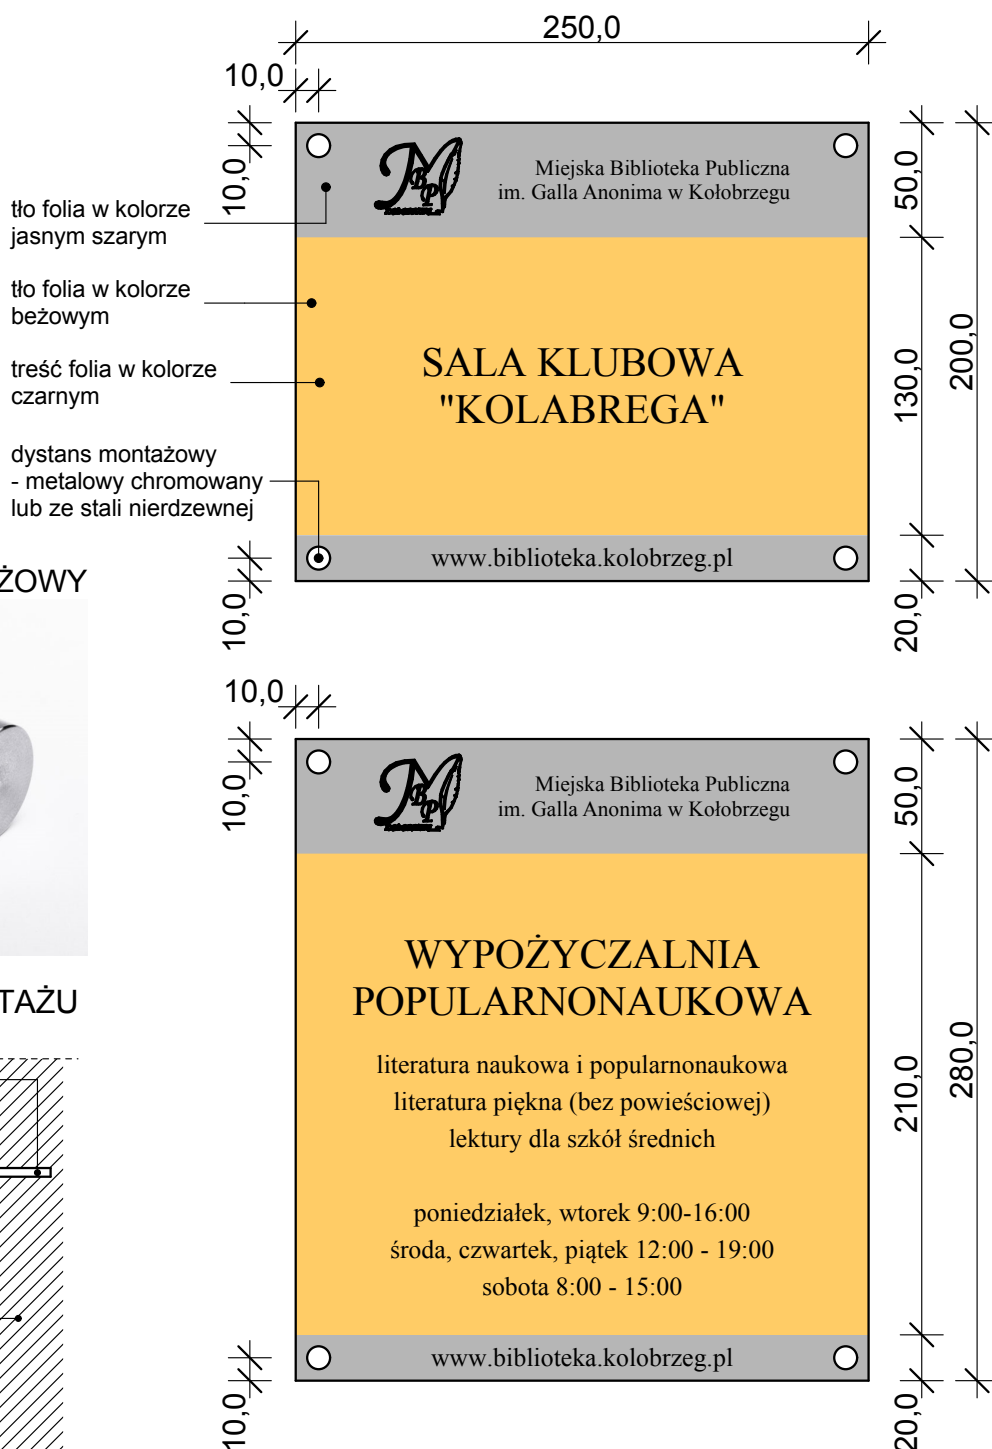

faza	PROJEKT ARANŻACJI WNĘTRZ			jednostka projektowa:	 <b>STUDIO PROJEKTOWE ARCHITEKTURY I WNĘTRZ</b> www.kokoprojekt.com.pl ul. Niemcewicza 26 pok. 516, 71-520 Szczecin tel. 91 488 22 60, 501 103 259, 688 637 000		
nazwa projektu	Wyposażenie meblowe Miejskiej Biblioteki Publicznej w Kołobrzegu			projektant:	proj. wnętrz Jacek Kokowski podpis _____		
adres obiektu	BUDUNEK MBP W KOŁOBZEGU ul. Frankowskiego 3			temat rysunku	<b>Tabliczki przy-drzwiowe 1 ul. Frankowskiego 3</b>		
inwestor	Miejska Biblioteka Publiczna im. Galla Anonima w Kołobrzegu ul. Frankowskiego 3			nr rys.	<b>TZ8</b>	skala rys.	data 09/2014r.