


LEGENDA ELEKTRYCZNA:

- włącznik jednobiegunowy
- gniazdo wtykowe pojedyncze
- puszka dla gniazda RTV
- gniazdo telefoniczne
- gniazdo INTERNETOWE
- lampa podłogowa/biurkowa

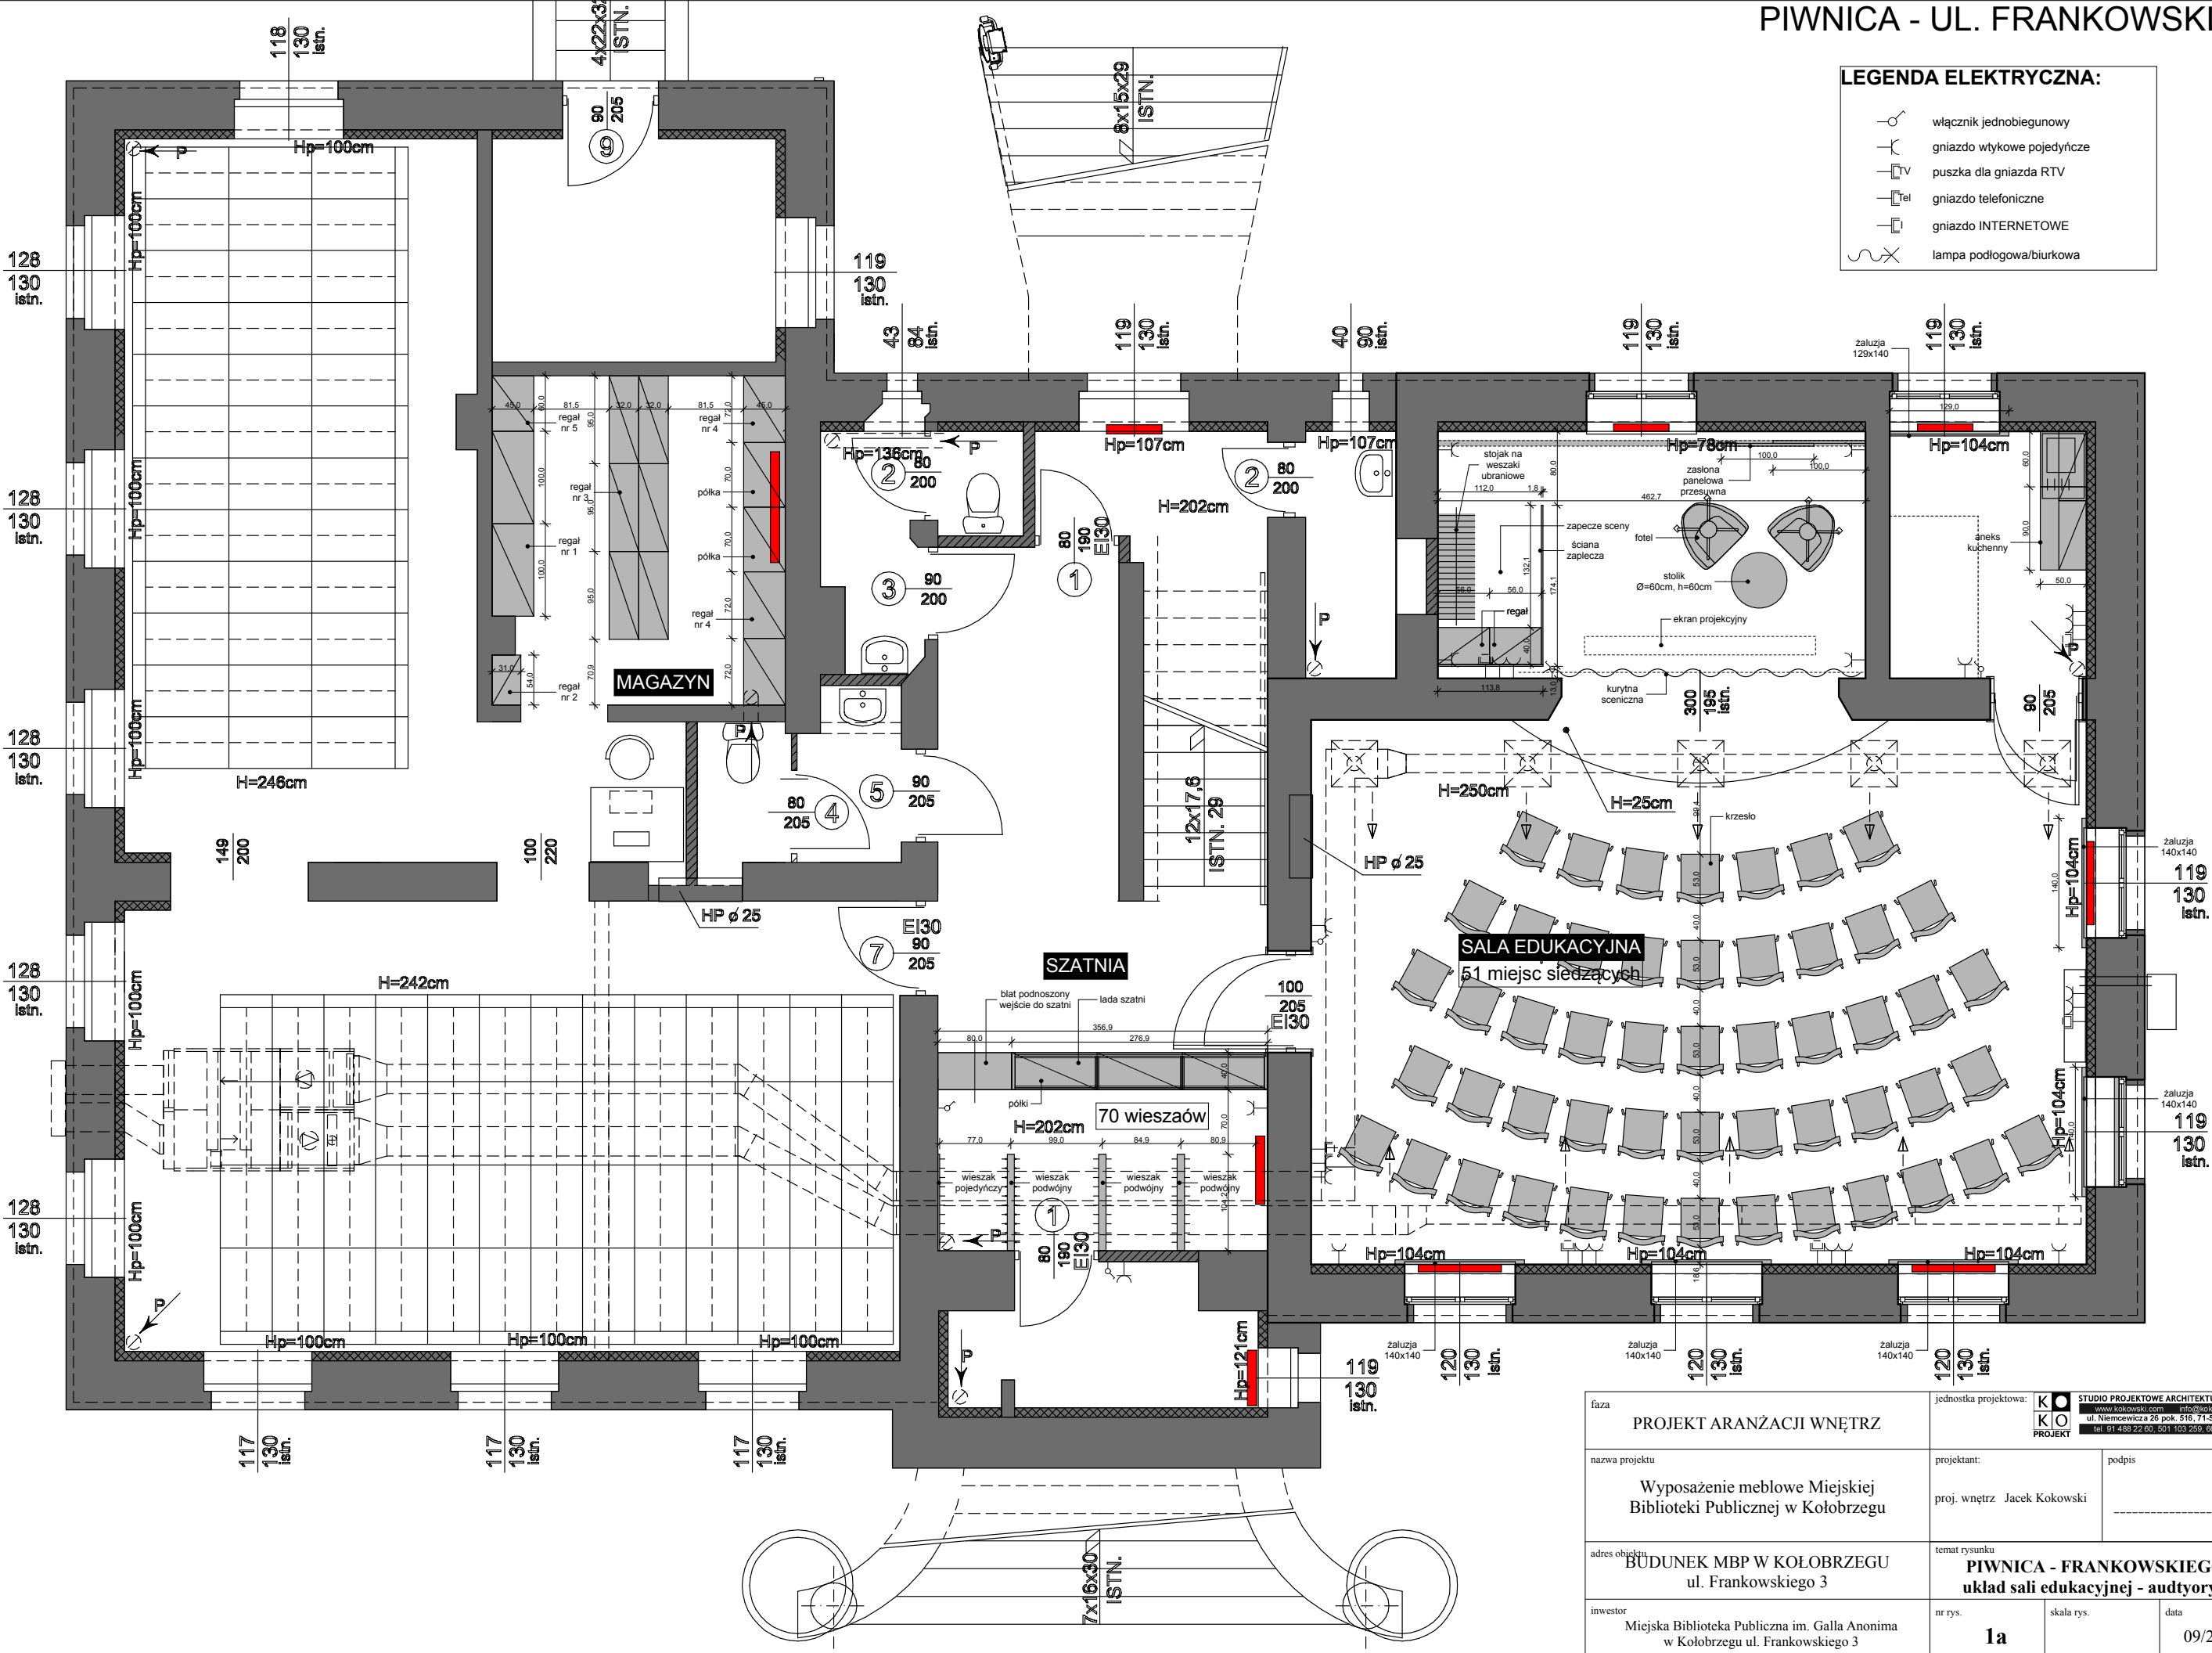

faza	PROJEKT ARANŻACJI WNETRZ		jednostka projektowa: K O PROJEKT	
nazwa projektu	Wypożyczenie meblowe Miejskiej Biblioteki Publicznej w Kołobrzegu		projektant:	podpis
adres obiektu	BUDUNEK MBP W KOŁOBRZEGU ul. Frankowskiego 3		proj. wnętrz	Jacek Kokowski
inwestor	Miejska Biblioteka Publiczna im. Galla Anonima w Kołobrzegu ul. Frankowskiego 3		temat rysunku	PIWNICA - FRANKOWSKIEGO 3 układ sali edukacyjnej - audytorijny
	nr rys.	skala rys.	data	
	1a		09/2014r.	