


LEGENDA ELEKTRYCZNA:

- ⏏ włącznik jednobiegunowy
- ⏏ gniazdo wtykowe pojedyncze
- ⏏ puszka dla gniazda RTV
- ⏏ gniazdo telefoniczne
- ⏏ gniazdo INTERNETOWE
- ⏏ lampa podłogowa/biurkowa

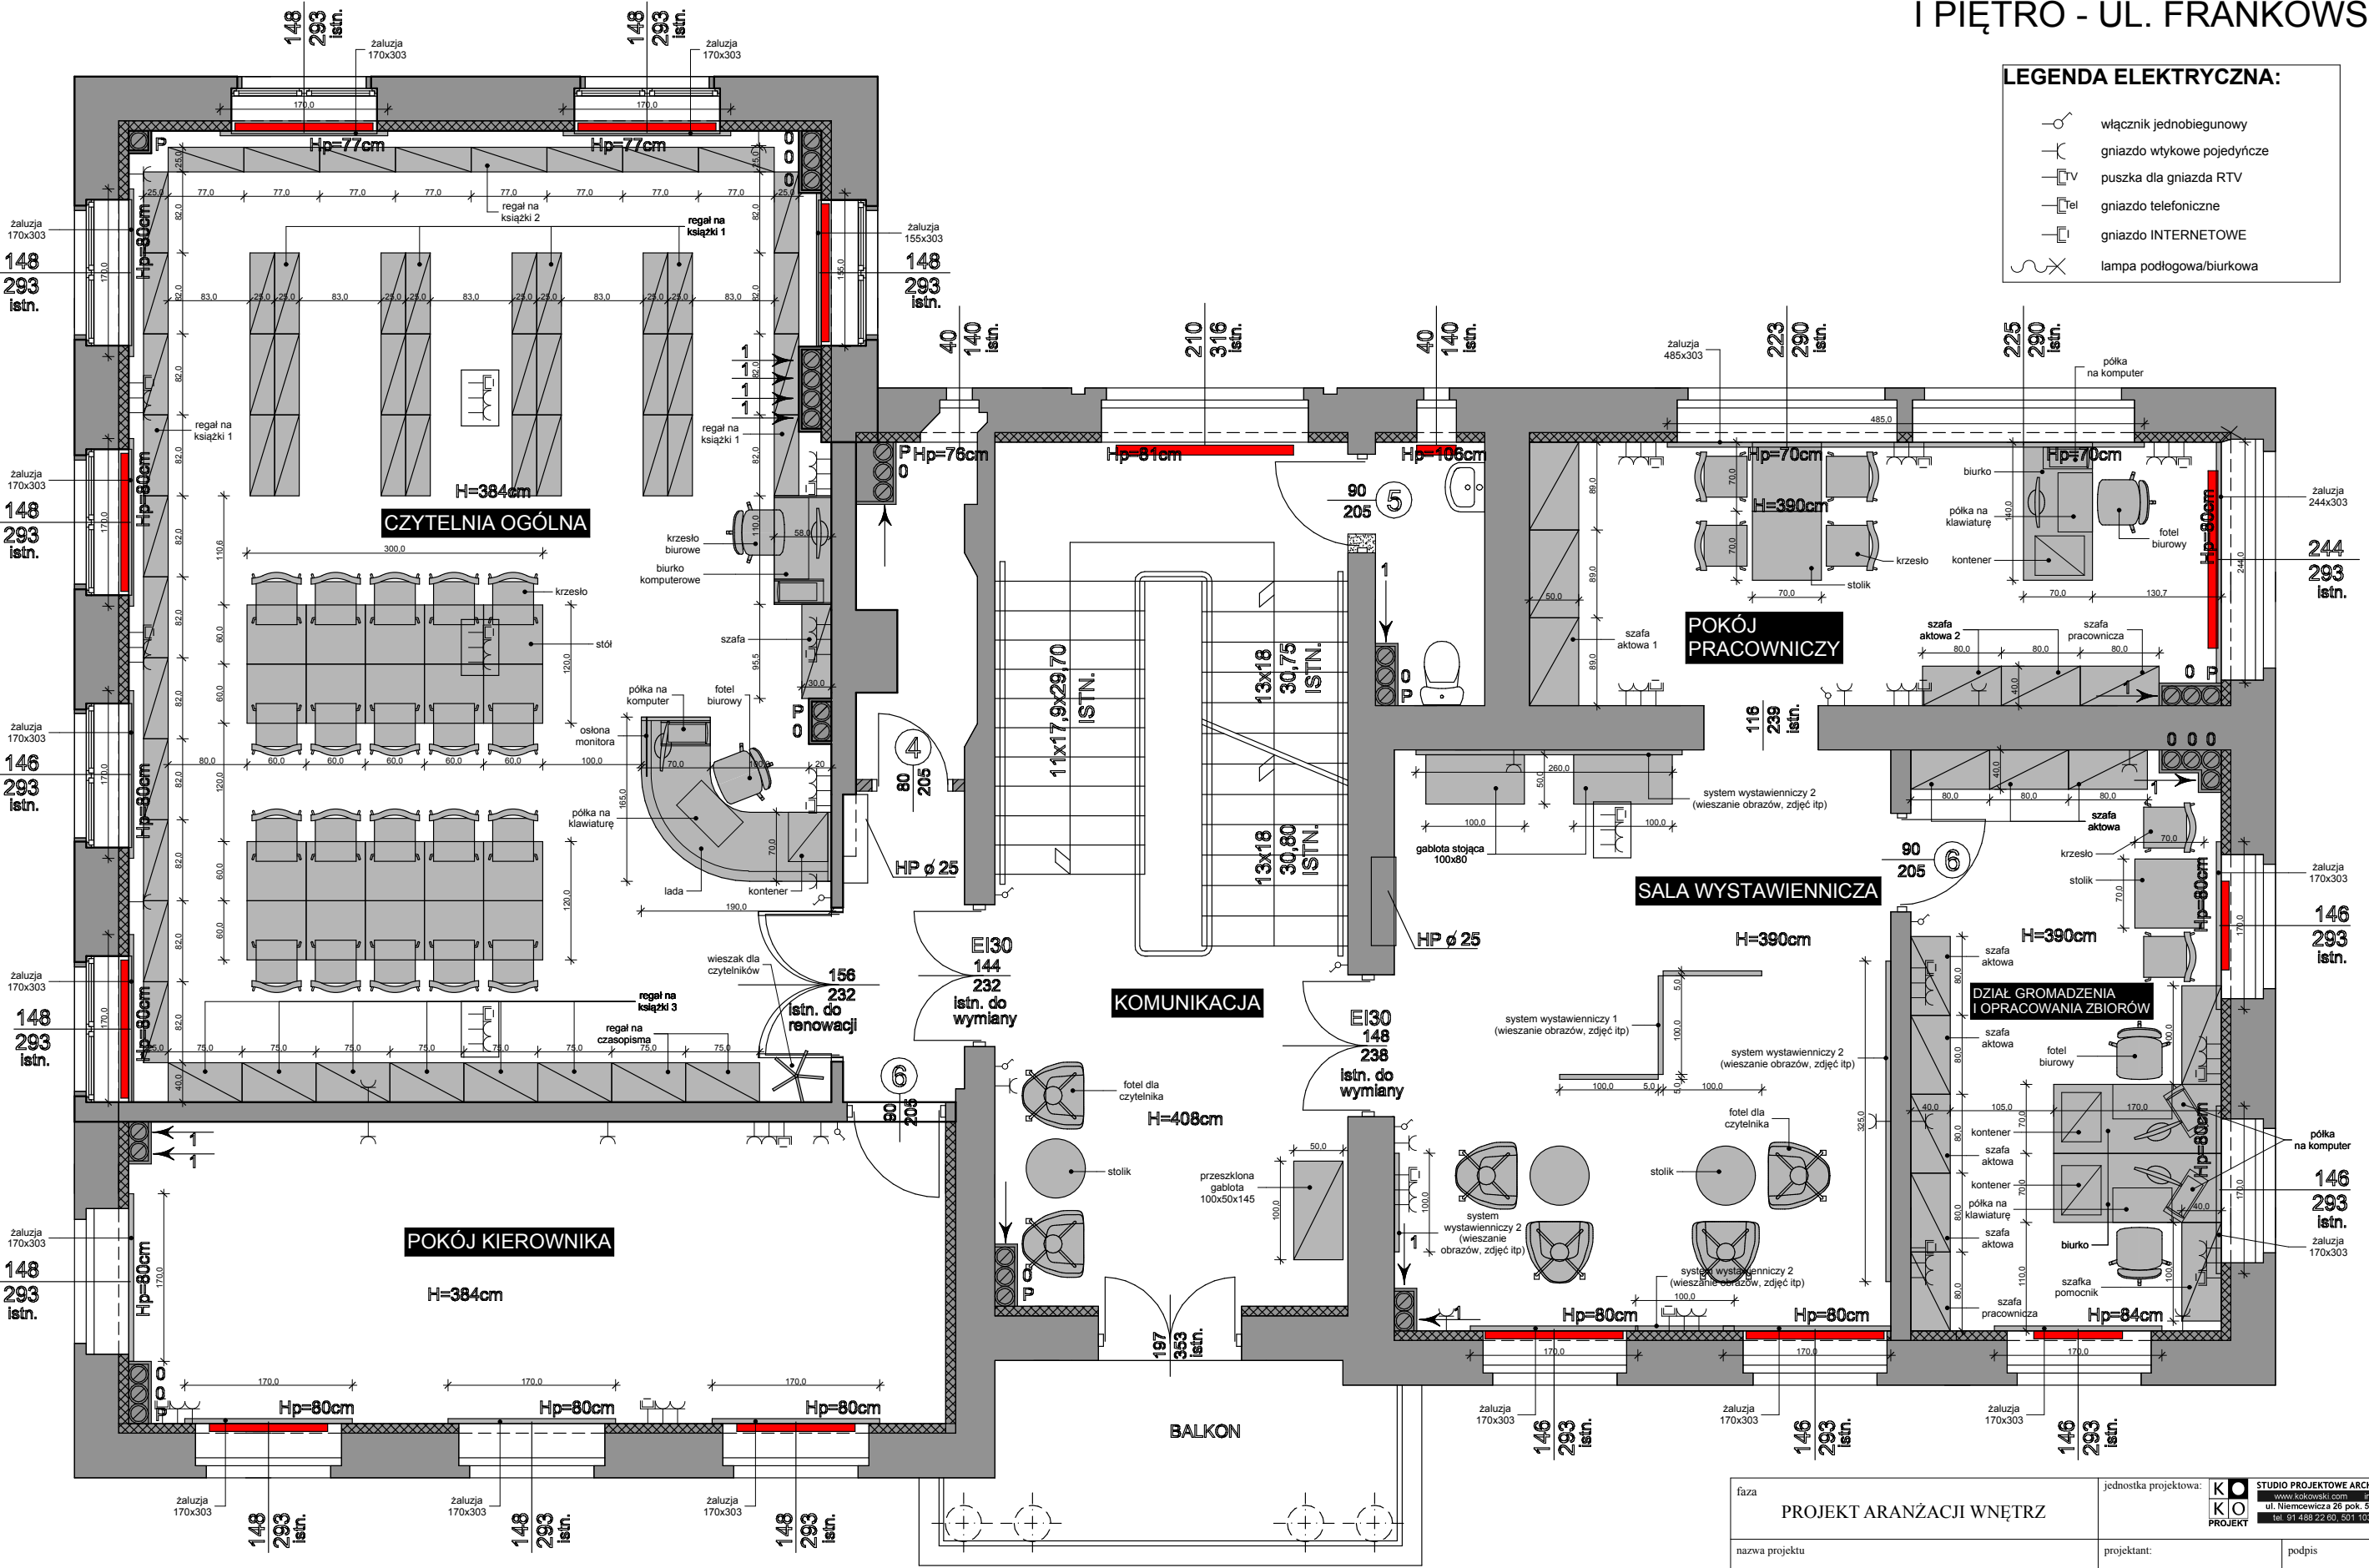

faza	PROJEKT ARANŻACJI WNETRZ		jednostka projektowa: KO PROJEKT <small>STUDIO PROJEKTOWE ARCHITEKTURY I WNETRZ www.ko-projekt.com tel. 91 488 22 60, 501 103 259, 688 637 000</small>	
nazwa projektu	Wyposażenie meblowe Miejskiej Biblioteki Publicznej w Kołobrzegu		projektant:	podpis
adres obiektu	BUDUNEK MBP W KOŁOBRZEGU ul. Frankowskiego 3		proj. wnętrz Jacek Kokowski	
inwestor	Miejska Biblioteka Publiczna im. Galla Anonima w Kołobrzegu ul. Frankowskiego 3		temat rysunku	I PIĘTRO - FRANKOWSKIEGO 3
	nr rys.	skala rys.	data	
	34		lipiec 2014r.	