



LOKALIZACJA  
- lewa strona klatki schodowej

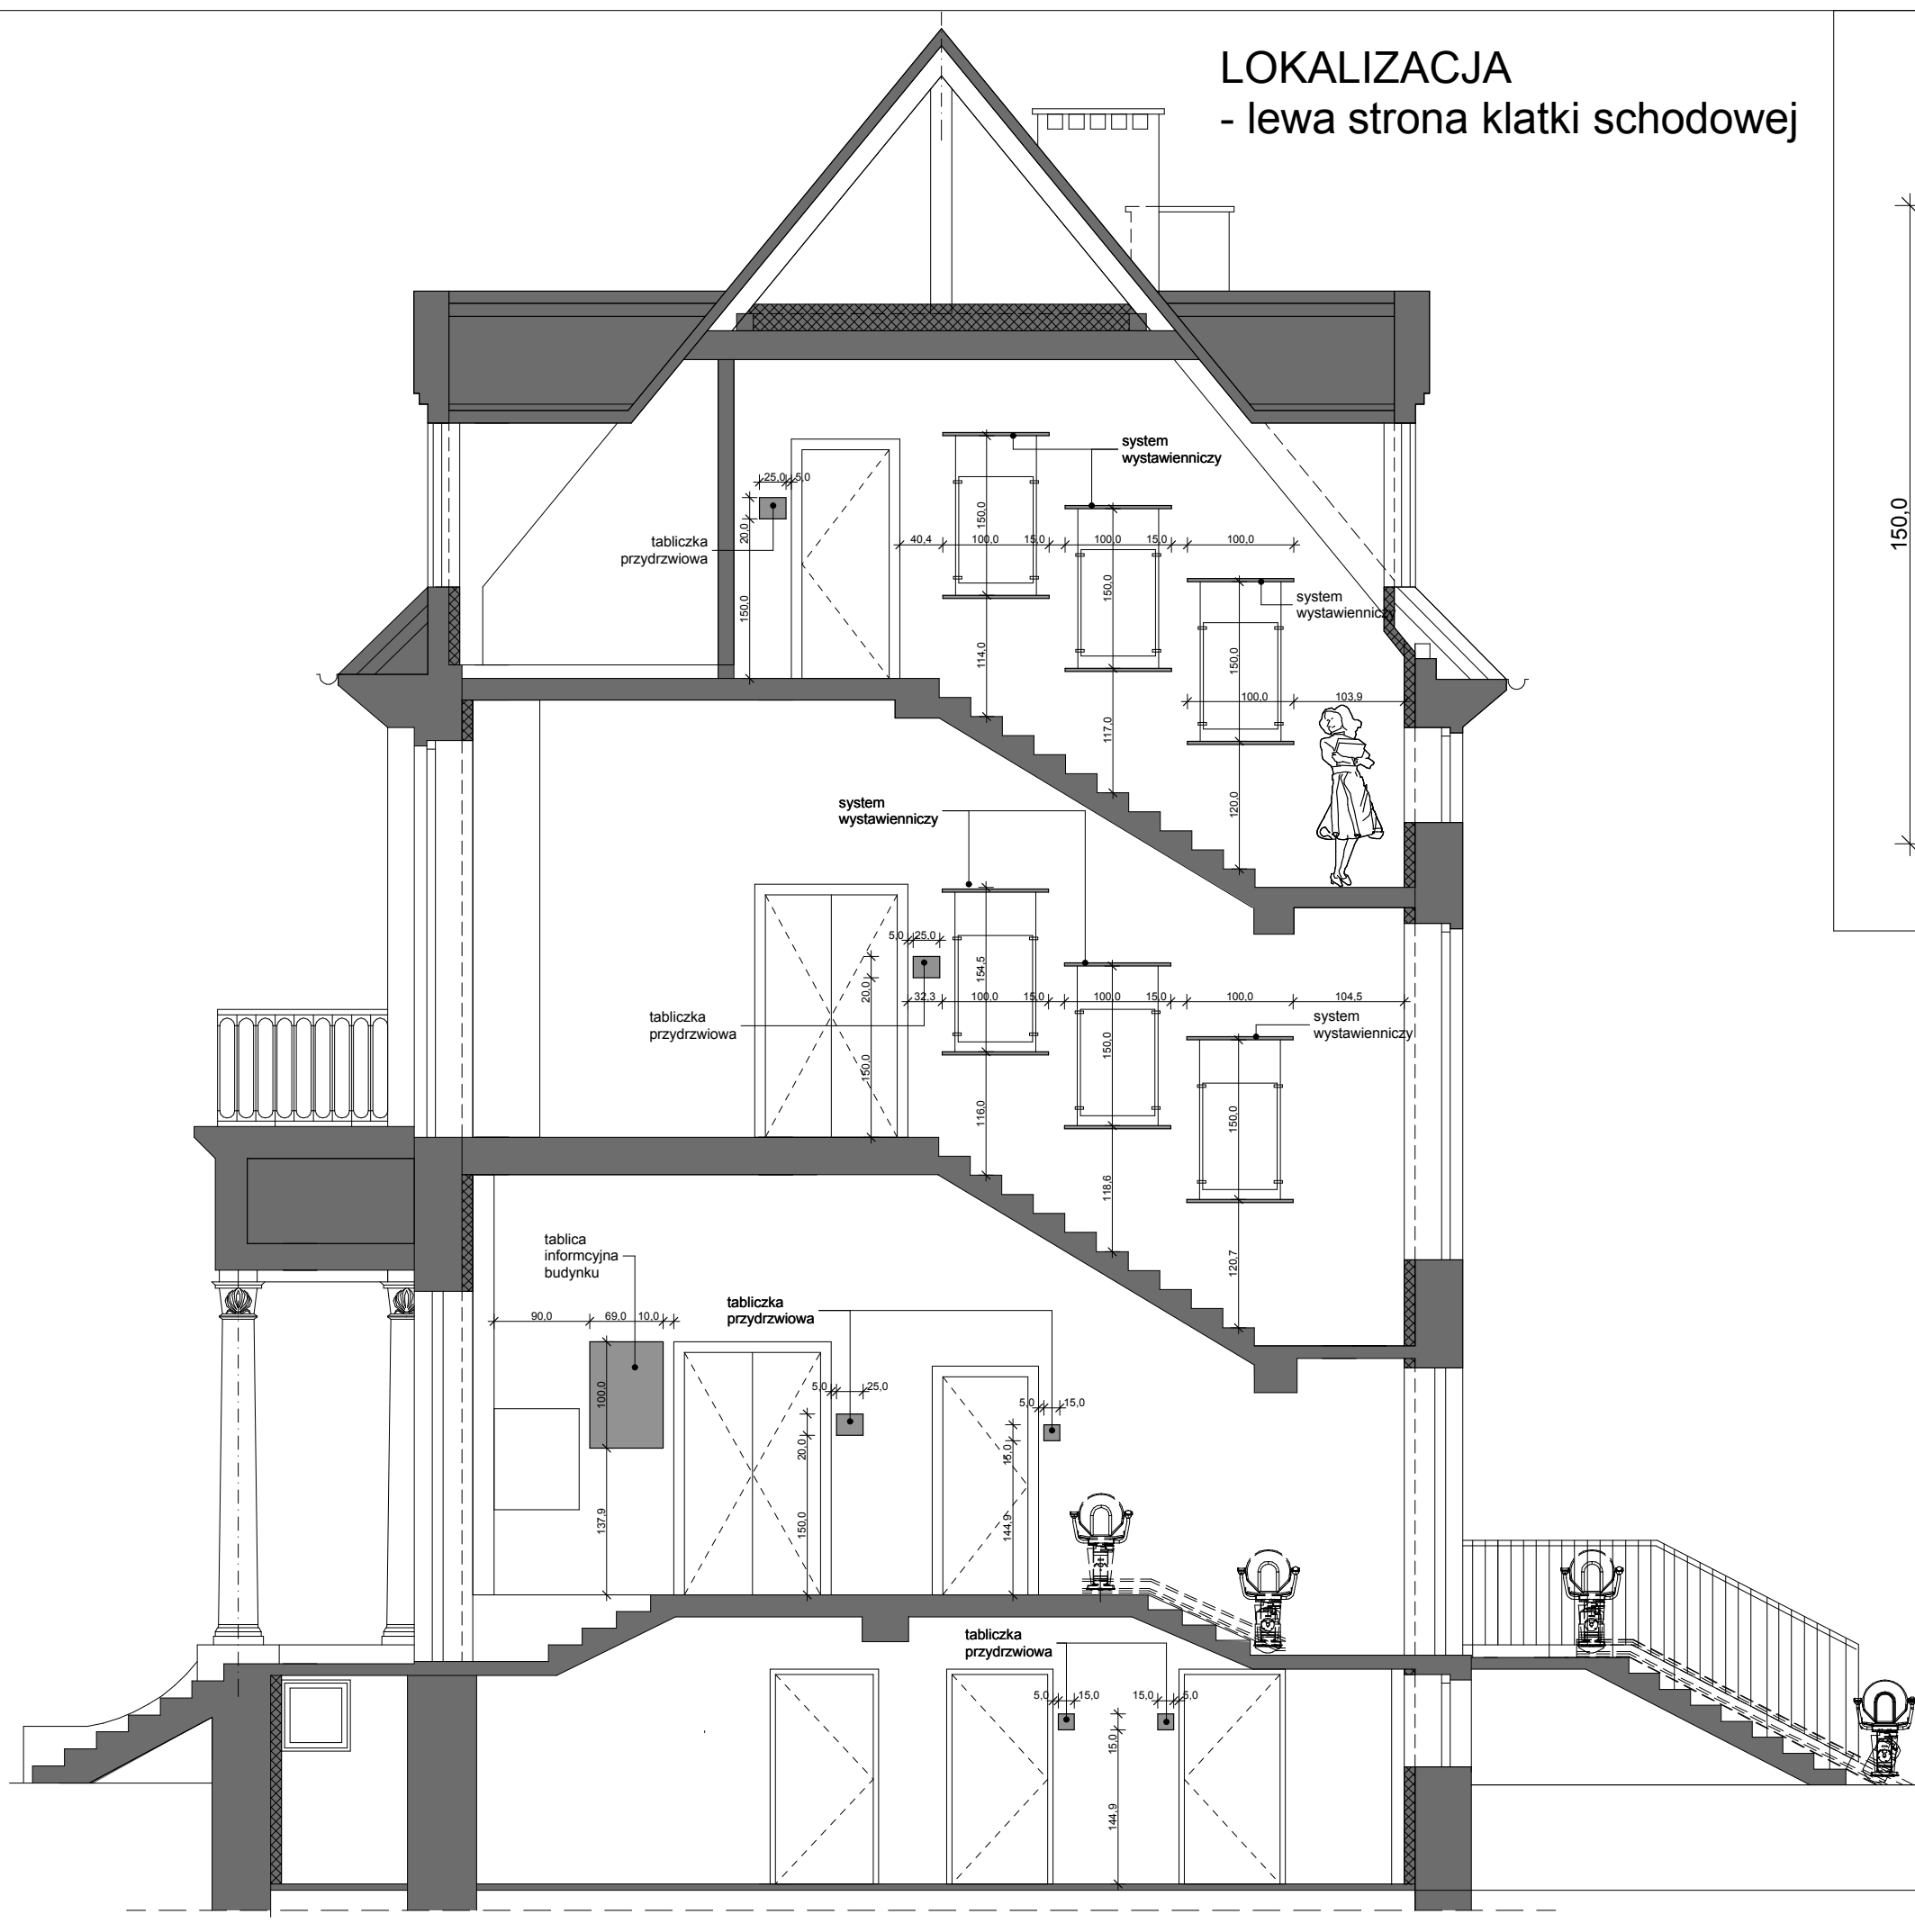

SYSTEM WYSTAWIENNICZY

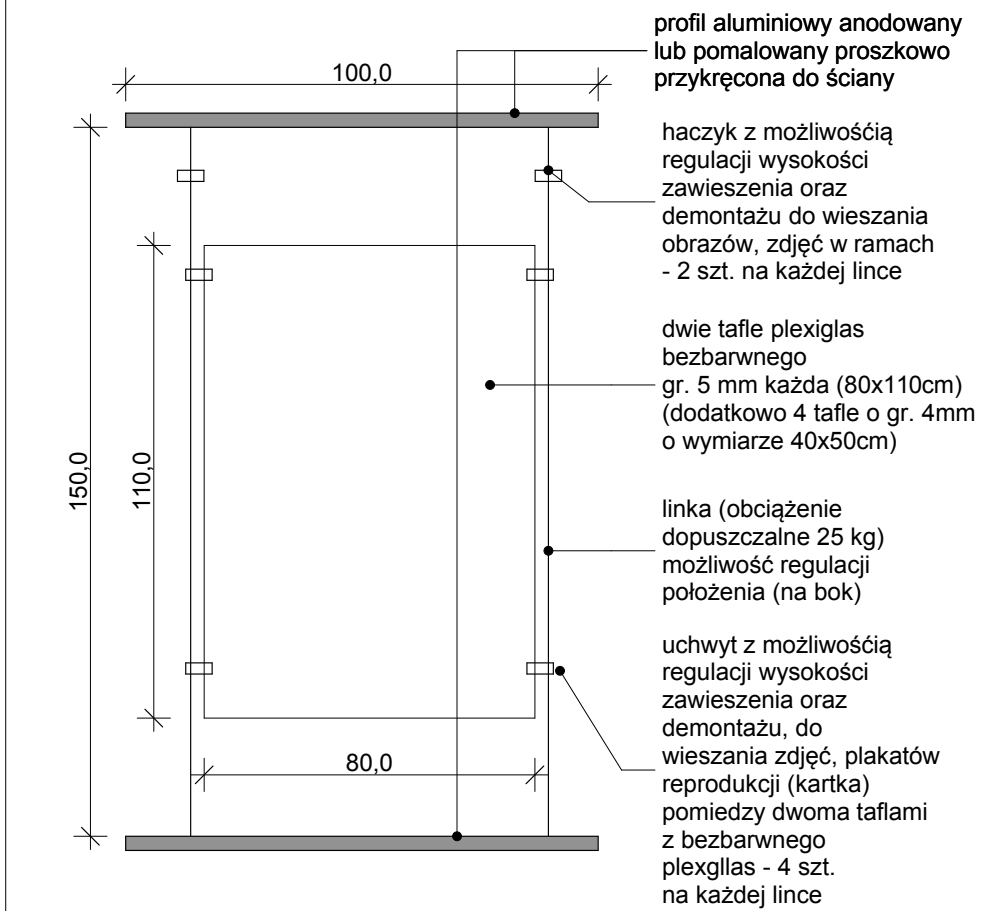

WYMIARY PODANE W CM  
SPRAWDZIĆ WYMIARY NA BUDOWE

faza	PROJEKT ARANŻACJI WNĘTRZ		jednostka projektowa:	<div><div><div>K</div><div>O</div><div>PROJEKT</div></div><div><div>STUDIO PROJEKTOWE ARCHITEKTURY I WNĘTRZ</div><div><a href="http://www.kokowski.com">www.kokowski.com</a>   <a href="mailto:info@kokowski.com">info@kokowski.com</a></div><div>ul. Niemcewicza 26 pok. 516, 71-520 Szczecin</div><div>tel. 91 488 22 60, 501 103 259, 668 637 000</div></div></div>	
nazwa projektu	Wypożyczenie meblowe Miejskiej Biblioteki Publicznej w Kołobrzegu		projektant:	podpis	
			proj. wnętrz Jacek Kokowski	_____	
adres obiektu	BUDUNEK MBP W KOŁOBRZEGU ul. Frankowskiego 3		temat rysunku	KLATKA SCHODOWA PRAWA STRONA SYSTEM WYSTAWNIENNICZY, TABLICZKI PRZYDRZWIOWE	
inwestor	Miejska Biblioteka Publiczna im. Galla Anonima w Kołobrzegu ul. Frankowskiego 3		nr rys.	skala rys.	data
			70		09/2014r.