


LEGENDA ELEKTRYCZNA:

- włącznik jednobiegunowy
- gniazdo wtykowe pojedyncze
- puszka dla gniazda RTV
- gniazdo telefoniczne
- gniazdo INTERNETOWE
- lampa podłogowa/biurkowa

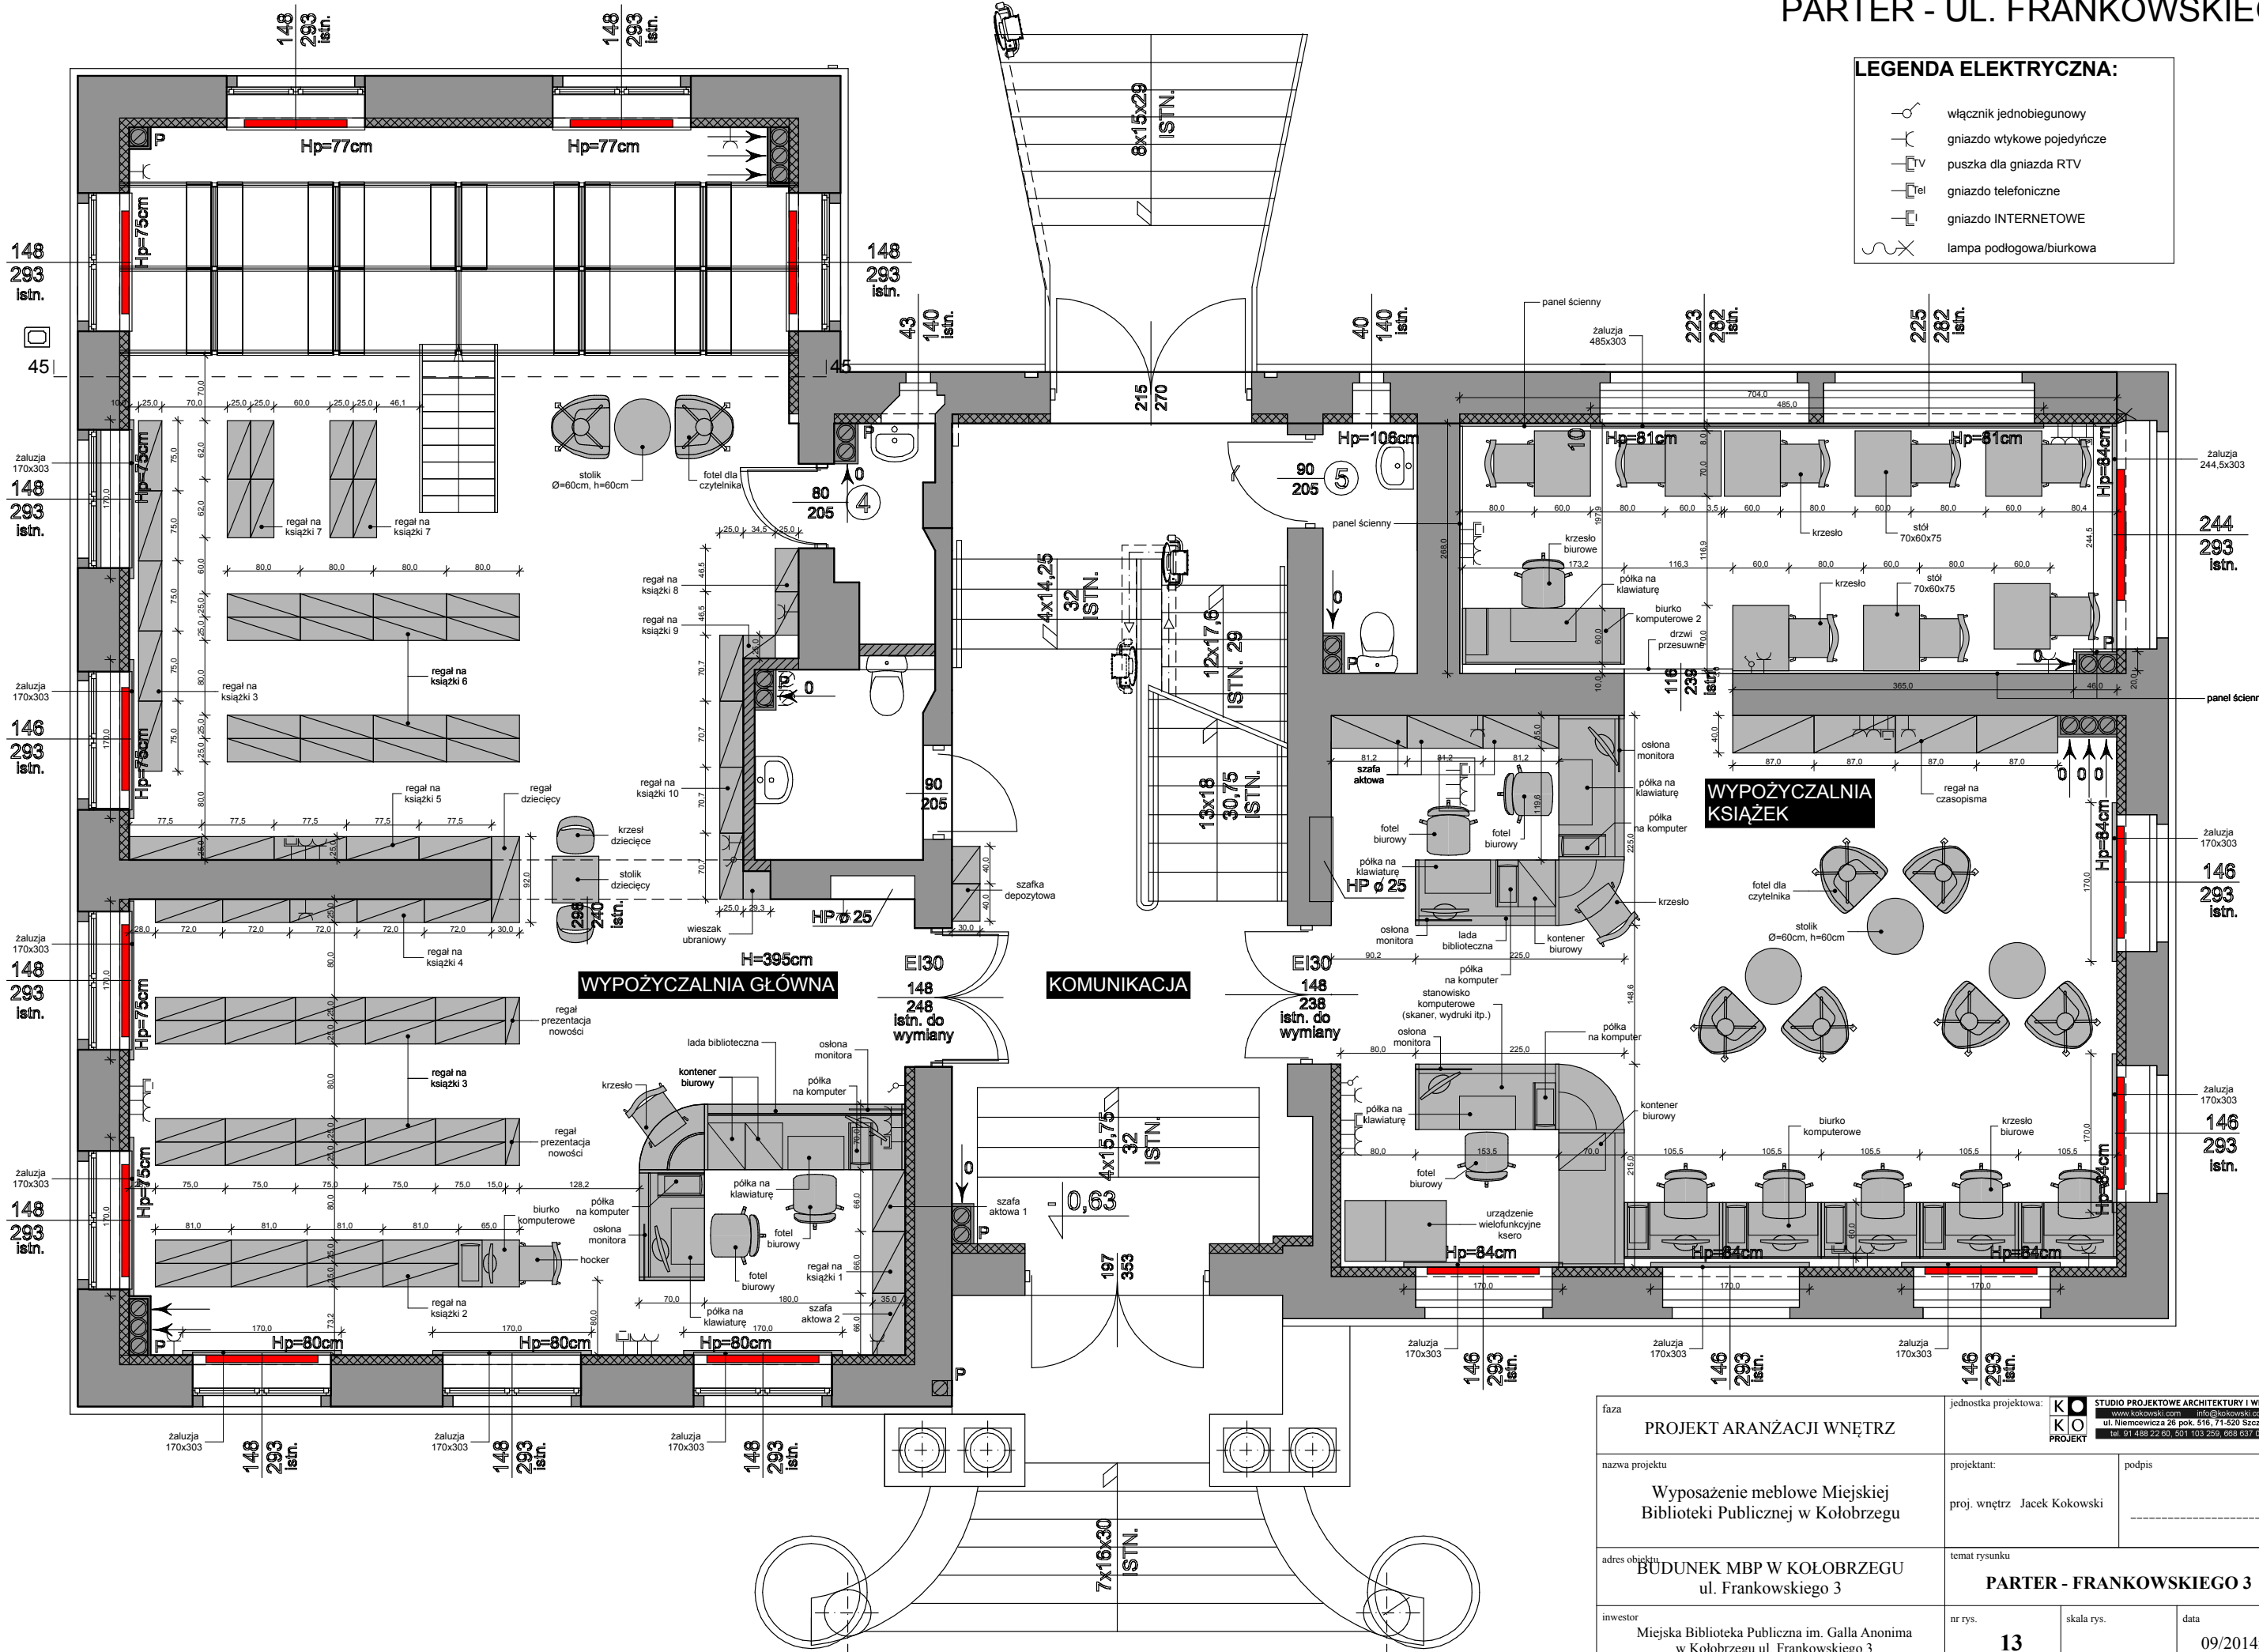

faza PROJEKT ARANŻACJI WNĘTRZ		jednostka projektowa:		<div><div>KO</div><div>KO</div><div>PROJEKT</div></div> <div><div>STUDIO PROJEKTOWE ARCHITECTURY I WNĘTRZ</div><div>www.kokowski.com</div><div>info@kokowski.com</div><div>ul. Niemcewicza 26 pok. 516, 71-520 Szczecin</div><div>tel. 91 488 22 60, 501 103 259, 688 637 000</div></div>
nazwa projektu Wypożyczenie meblowe Miejskiej Biblioteki Publicznej w Kołobrzegu		projektant: proj. wnętrz Jacek Kokowski		podpis _____
adres obiektu BUDUNEK MBP W KOŁOBRZEGU ul. Frankowskiego 3		temat rysunku PARTER - FRANKOWSKIEGO 3		
inwestor Miejska Biblioteka Publiczna im. Galla Anonima w Kołobrzegu ul. Frankowskiego 3		nr rys. 13	skala rys.	data 09/2014r.