


LEGENDA ELEKTRYCZNA:

- ⏏ włącznik jednobiegunowy
- ⏏ gniazdo wtykowe pojedyncze
- ⏏ puszka dla gniazda RTV
- ⏏ gniazdo telefoniczne
- ⏏ gniazdo INTERNETOWE
- ⏏ lampa podłogowa/biurkowa

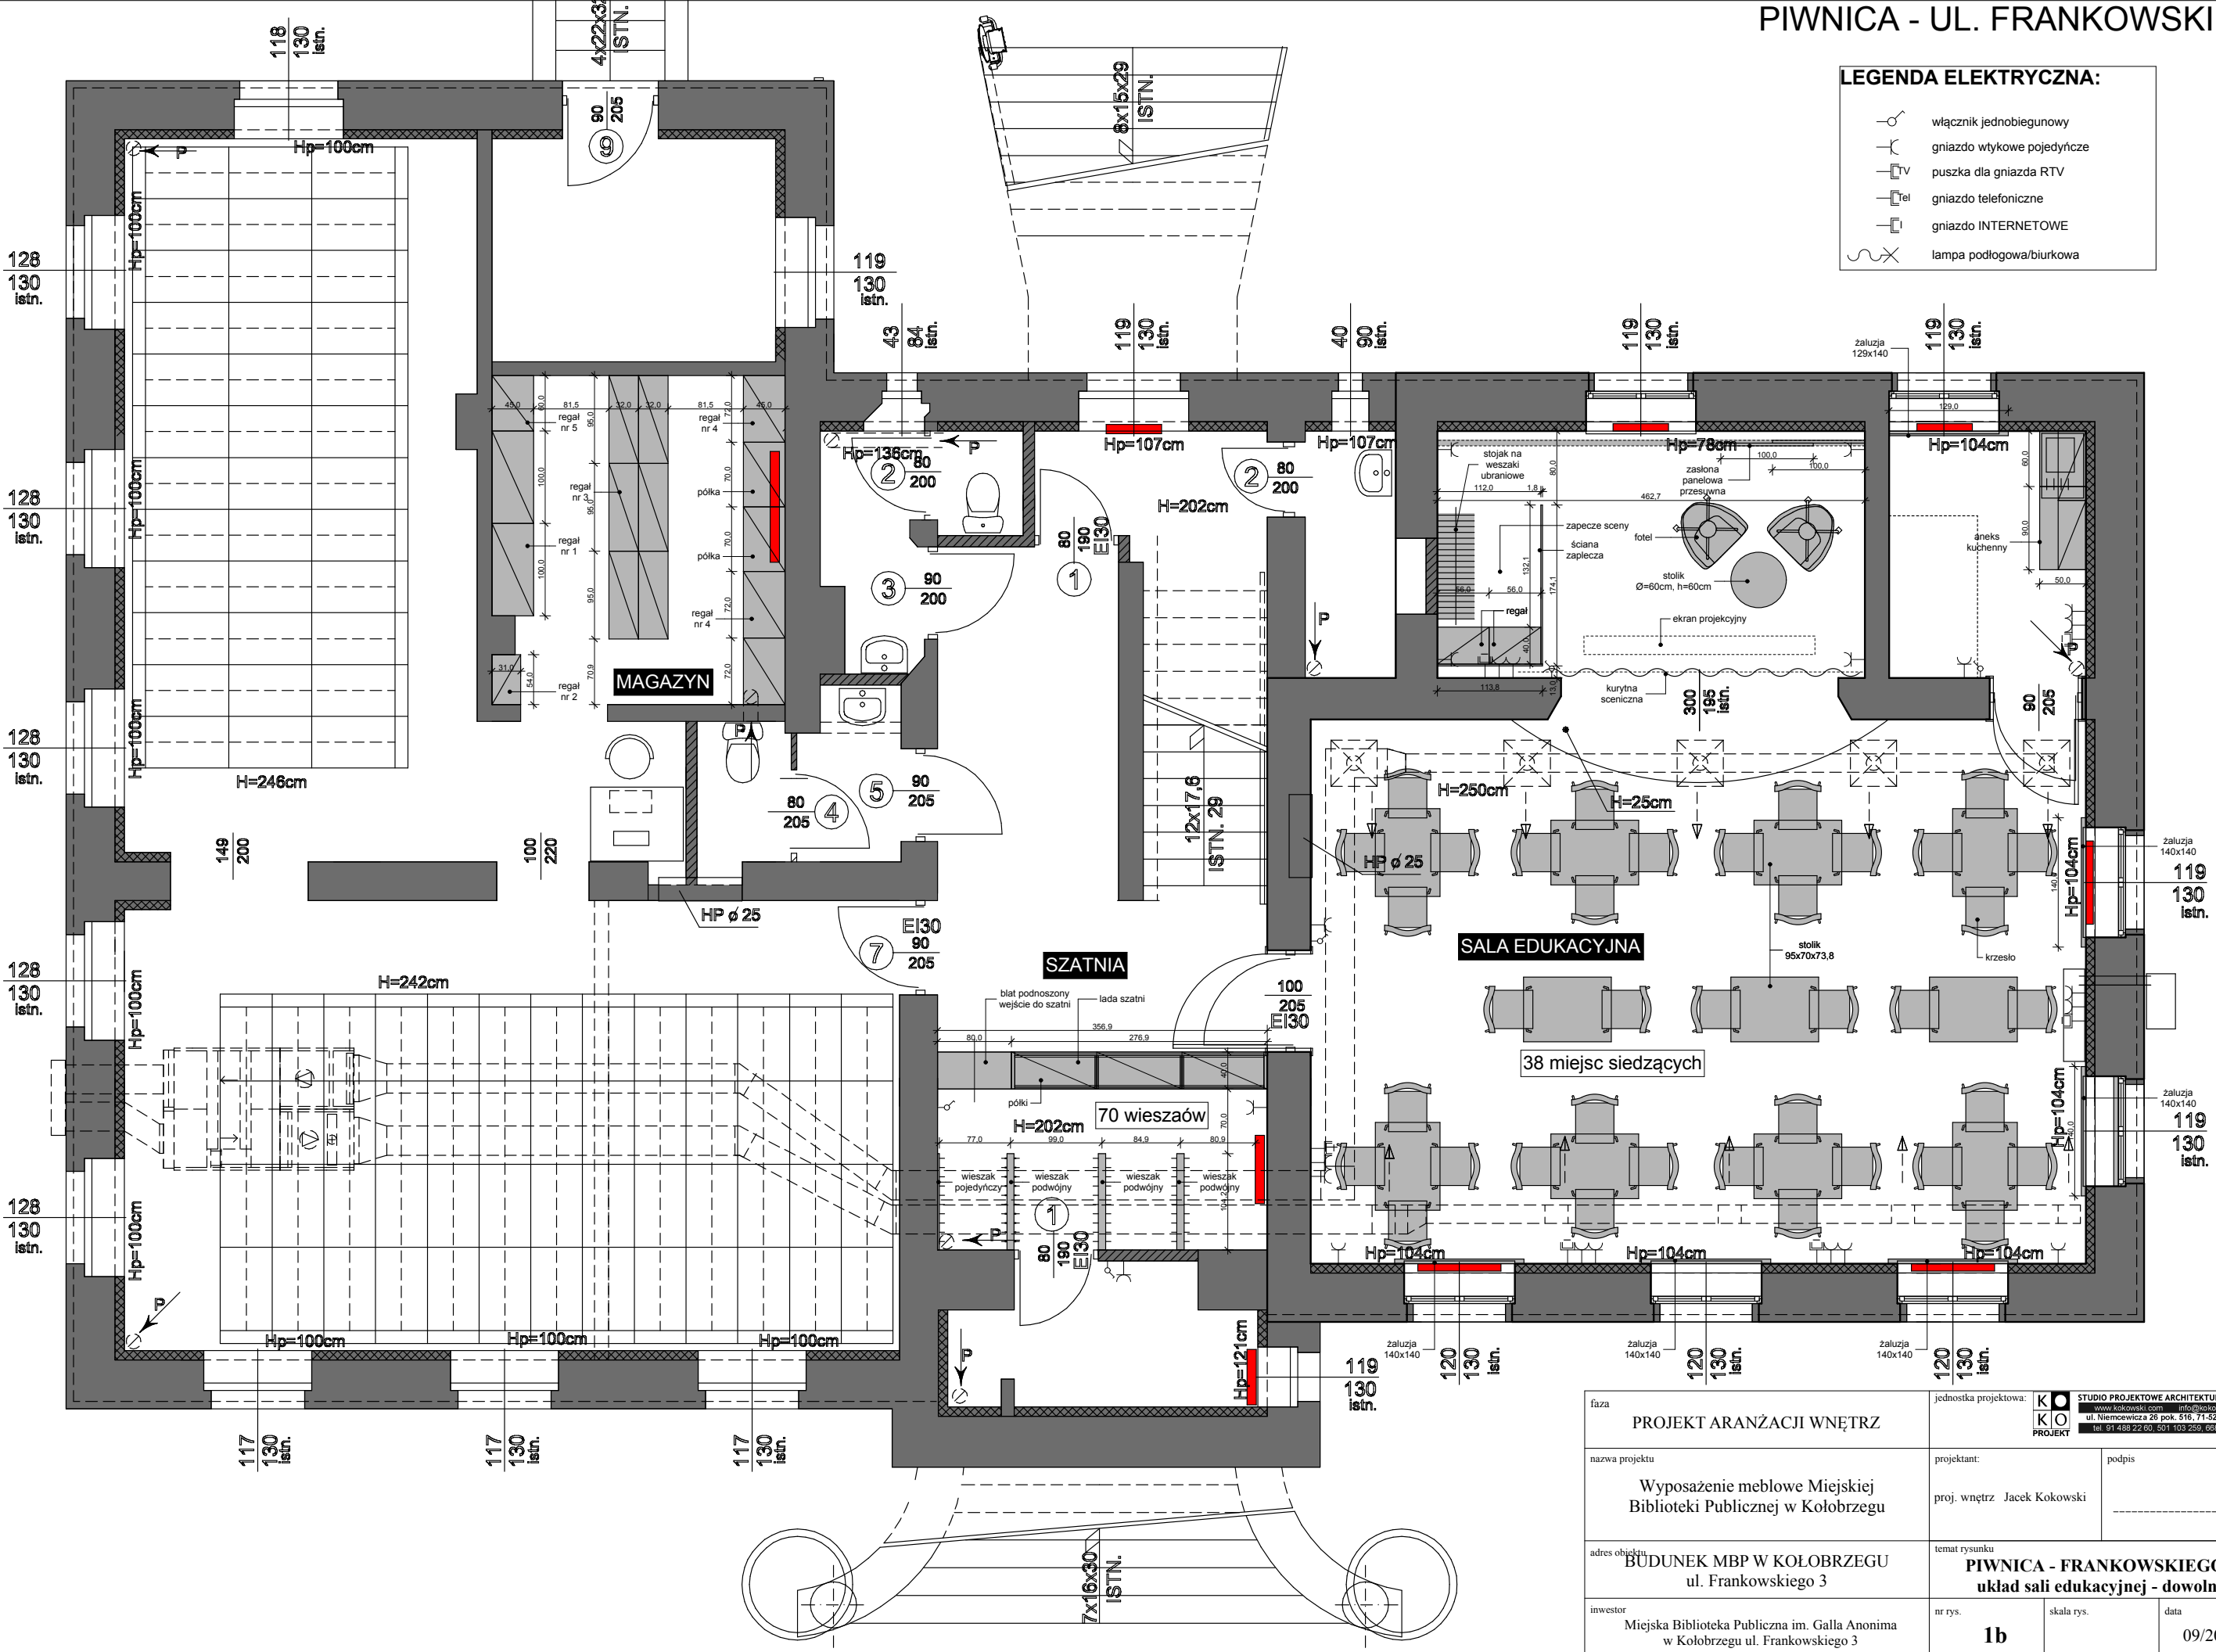

faza	PROJEKT ARANŻACJI WNETRZ		jednostka projektowa: K O PROJEKT	
nazwa projektu	Wypożyczenie meblowe Miejskiej Biblioteki Publicznej w Kołobrzegu		projektant:	podpis
adres obiektu	BUDUNEK MBP W KOŁOBRZEGU ul. Frankowskiego 3		proj. wnętrz	Jacek Kokowski
inwestor	Miejska Biblioteka Publiczna im. Galla Anonima w Kołobrzegu ul. Frankowskiego 3		temat rysunku	PIWNICA - FRANKOWSKIEGO 3 układ sali edukacyjnej - dowolny
	nr rys.	skala rys.	data	
	1b		09/2014r.	